


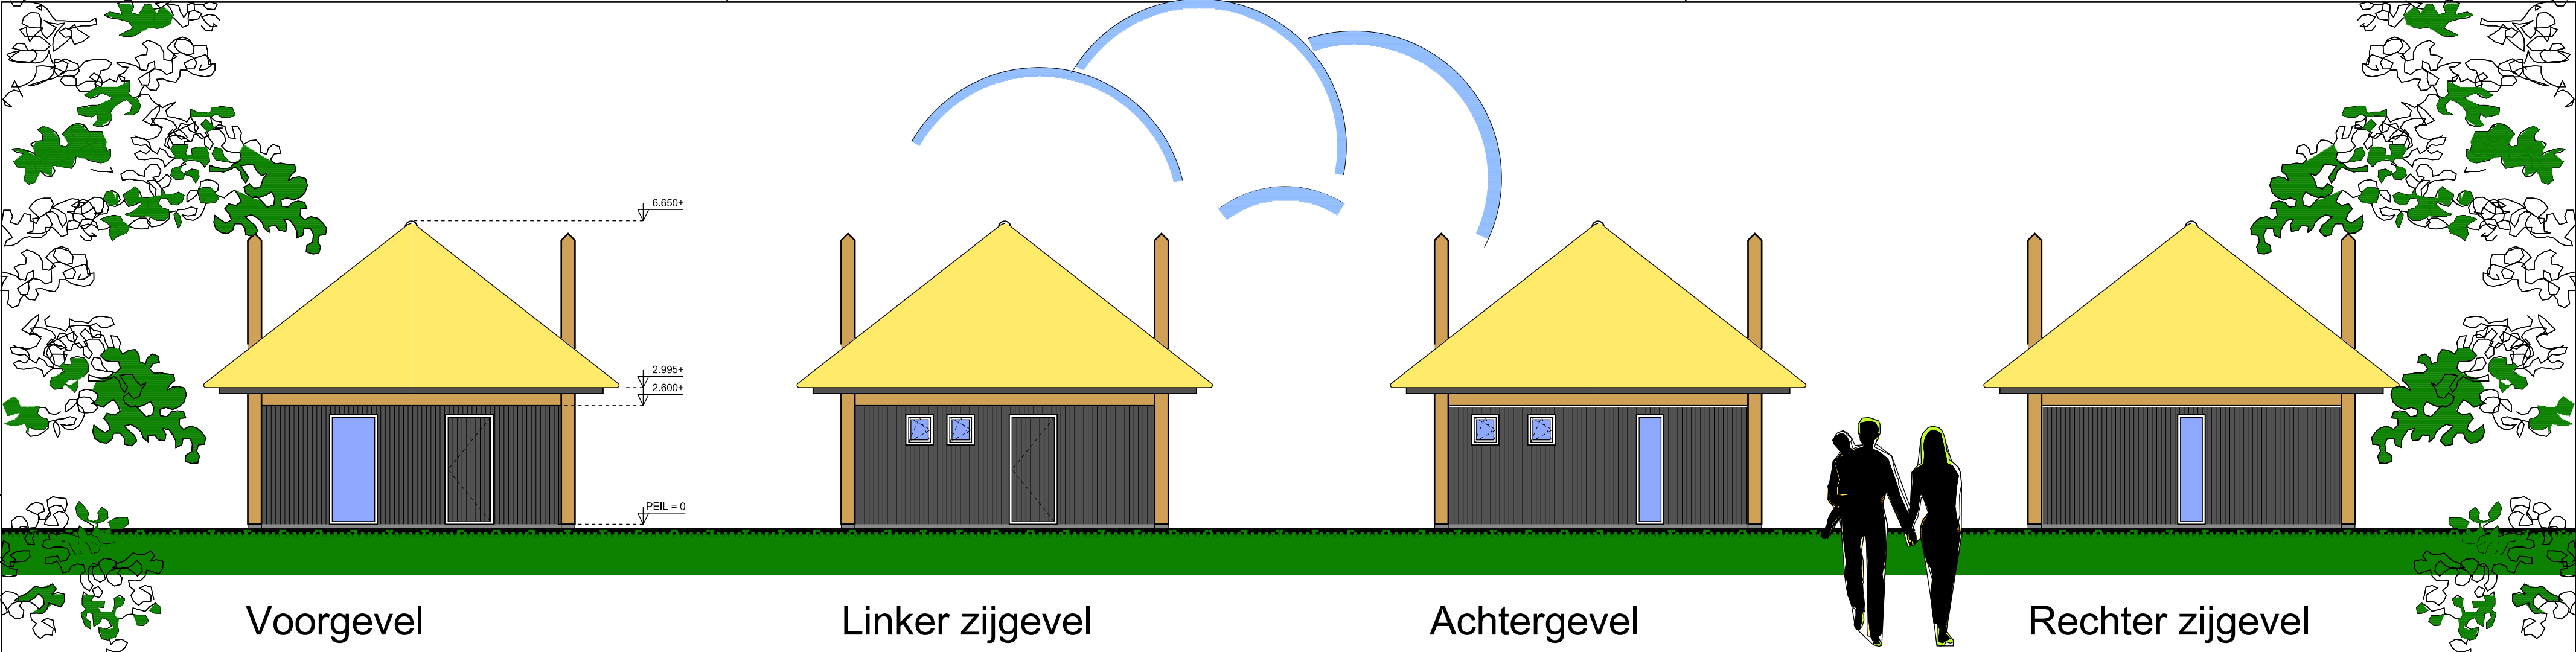


Voorgevel

Linker zijgevel


Achtergevel

Rechter zijgevel

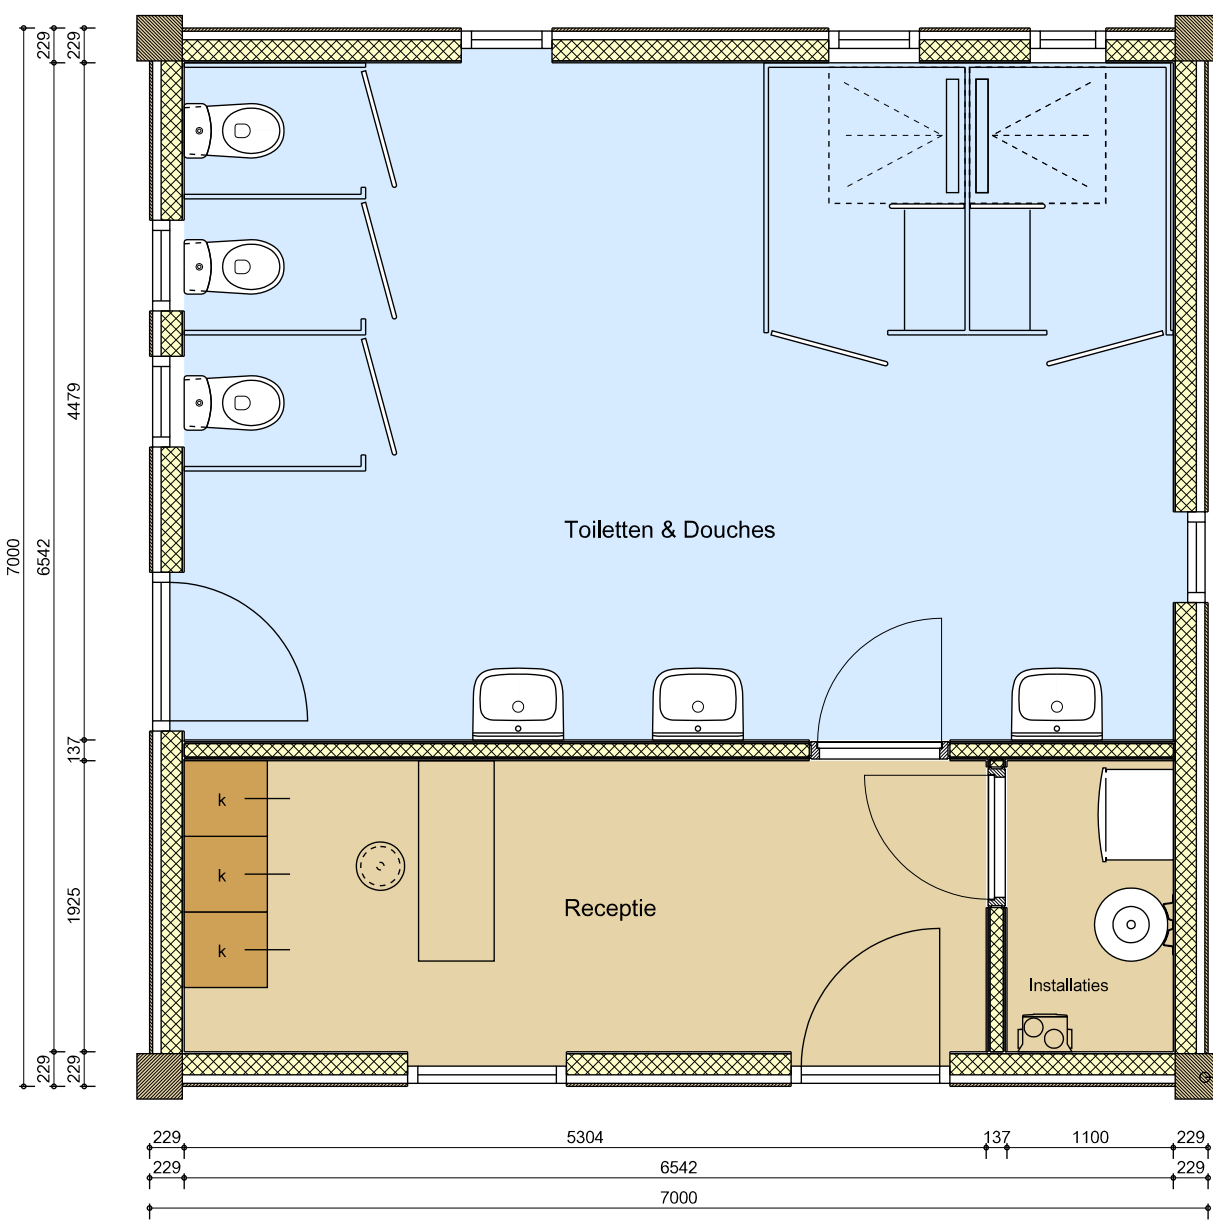

Plattegrond

Bebouwde oppervlakte: 49 m2

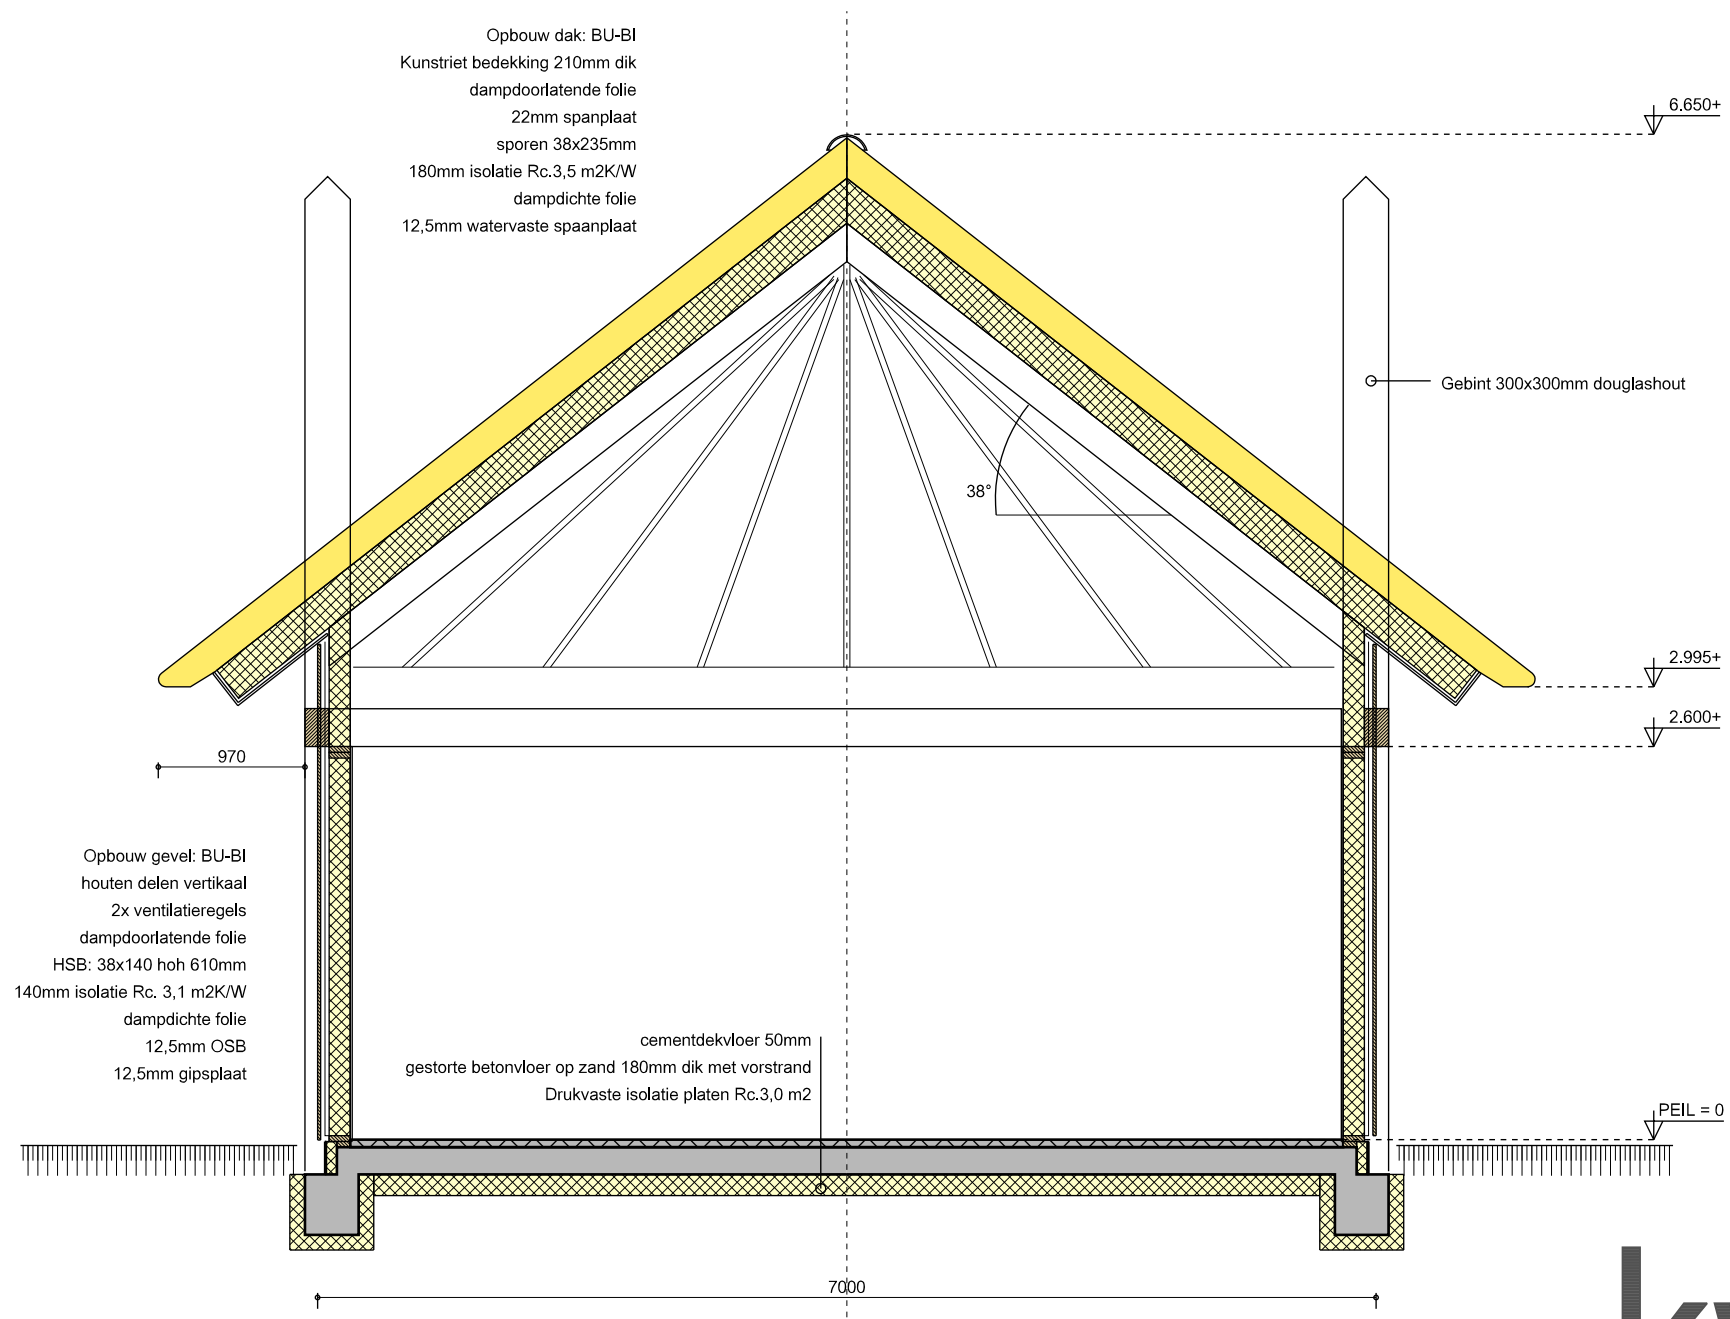

Doorsnede

Materiaal- en kleuren:

Onderdeel:	Materiaal:	Kleur:
* Gevel bekleding	Embla Thermowood Pine	Zwart RAL 9005
* Gebinten	Douglashout	Bruin
* Kozijnen	Hout	Antraciet RAL 7016
* Dakbedekking	Kunstriet	Natuur



bouwkundig teken- en advies bureau

IKELOANE 30, 9281 RB HARKEMA, NEDERLAND
T. 06 509 06 249
M. INFO@DKWIK.NL
W. WWW.DKWIK.NL
KVK LEEUWARDEN 62366548
BTW NR. NL 1065 34 932 B01
KNAB: NL46 KNAB 0720969328

Project	Receptie/toiletgebouw kampeer terrein aan de Stienstrawei 8 te Boelenslaan			
Opdrachtgever	Booi Beheer B.V., Stienstrawei 8, 9233LP Boelenslaan			
Onderdeel	Gevels.Plattegrond, Doorsnede			Projectnr.: 2510 Tekeningnummer: B02
Fase	Bouwvoorbereiding			
Tekenaar: X.D.D.D Kwik	Versie: A 08-10-2025	Versie: D	Versie: G	
Schaal 1 : 100/50	Versie: B 09-10-2025	Versie: E	Versie: H	
formaat: 2	Versie: C	Versie: F	Versie: I	